



ΕΦΗΜΕΡΙΣ ΤΗΣ ΚΥΒΕΡΝΗΣΕΩΣ

ΤΗΣ ΕΛΛΗΝΙΚΗΣ ΔΗΜΟΚΡΑΤΙΑΣ

ΤΕΥΧΟΣ ΤΕΤΑΡΤΟ Αρ. Φύλλου 32

28 Ιανουαρίου 1998

ΠΕΡΙΕΧΟΜΕΝΑ

ΑΝΑΔΑΣΩΣΕΙΣ

ΑΠΟΦΑΣΕΙΣ

Αριθ. 1404 π.ε. (1)

Κήρυξη ως αναδασωτέας έκτασης 1062 τετρ. μέτρων, στη θέση Τρανή Λάκκα περιφέρειας Κοιν. Μανεσίου (Τριταίας) του Νομού Αχαΐας.

Ο ΓΕΝΙΚΟΣ ΓΡΑΜΜΑΤΕΑΣ
ΠΕΡΙΦΕΡΕΙΑΣ ΔΥΤΙΚΗΣ ΕΛΛΑΔΑΣ

Έχοντας υπόψη:

1. Το άρθρο 117 παρ. 3 του Συντάγματος της χώρας.
2. Τις διατάξεις του Ν. 2503/97 «Διοίκηση, οργάνωση, στελέχωση της Περιφέρειας, ρύθμιση θεμάτων για την τοπική αυτοδιοίκηση και άλλες διατάξεις».
3. Την αριθμ. 159/10.9.1997 απόφασή μας «Μεταβίβαση εξουσίας προς υπογραφή» στους προϊσταμένους των υπηρεσιών.
4. Τις διατάξεις του Ν. 998/1979 «Περί προστασίας των δασών και των δασικών εκτάσεων» και συγκεκριμένα:

α) Του άρθρου 41 παρ. 1.
β) Του άρθρου 38 παρ. 2.
γ) Του άρθου 70 παρ. 3 του Ν. 998/70 όπως συμπληρώθηκε με το Ν. 2040/92.

5. Τις σχετικές διαταγές του Υπουργείου Γεωργίας.
6. Την αριθμ. 3015/23.12.97 πρόταση του Δασαρχείου Πατρών «περί κηρύξεως αναδασωτέας της αναφερόμενης στο θέμα έκτασης», αποφασίζουμε:

Κηρύσσουμε αναδασωτέα, με σκοπό την αποκατάσταση, με φυσική ή τεχνητή αναγέννηση, της δασικής βλάστησης, που καταστράφηκε από παράνομη κατάληψη και εκχέρσωση που προκλήθηκε από τον Στέργιο Γεωργ. Μαρτζάκλη, κάτοικο κοιν. Μανεσίου (Τριταίας) και διαπιστώθηκε στις αρχές Νοεμβρίου 1997 τη δημόσια δασική έκταση από αείφυλλα πλατύφυλλα (σχίνα - πουρνάρια) εμβαδού 1062 τ.μ. (χίλια εξήντα δύο τετραγωνικά μέτρα) στη θέση «Τρανή Λάκκα» περιφέρειας κοιν. Μανεσίου (Τριταίας) και η οποία προσδιορίζεται από τα στοιχεία Α-Β-Γ-Δ-Ε-Ζ-Η-Θ-Α όπως φαίνονται στο συνημμένο διάγραμμα, το οποίο αποτελεί αναπόσπαστο μέρος της απόφασης αυτής και έχει όρια:


Ανατολικά: Με δημόσια δασική έκταση.
Δυτικά: Με δημόσια δασική έκταση.
Βόρεια: Με δημόσια δασική έκταση.
Νότια: Με δημόσια δασική έκταση.


Η παρούσα ισχύει μετά τη δημοσίευσή της στην Κοιν. Μανεσίου σύμωνα με το άρθρο 37 του Ν. 3200/55.


Η απόφαση να δημοσιευθεί στην Εφημερίδα της Κυβερν΄σηεως.

Πάτρα, 7 Ιανουαρίου 1998

Με εντολή Γενικού Γραμματέα Περιφέρειας
Η Διευθύντρια Δασών Ν. Αχαΐας
ΕΥΜΟΡΦΙΑ ΠΑΝΤΑΖΗ

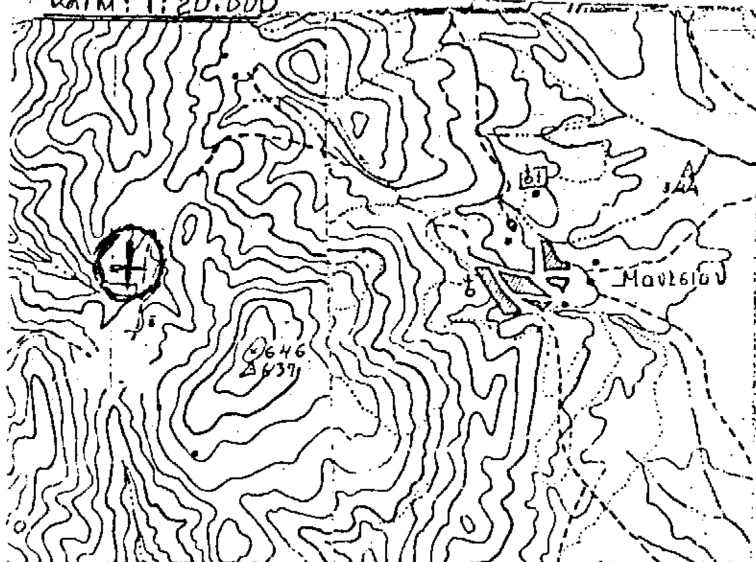

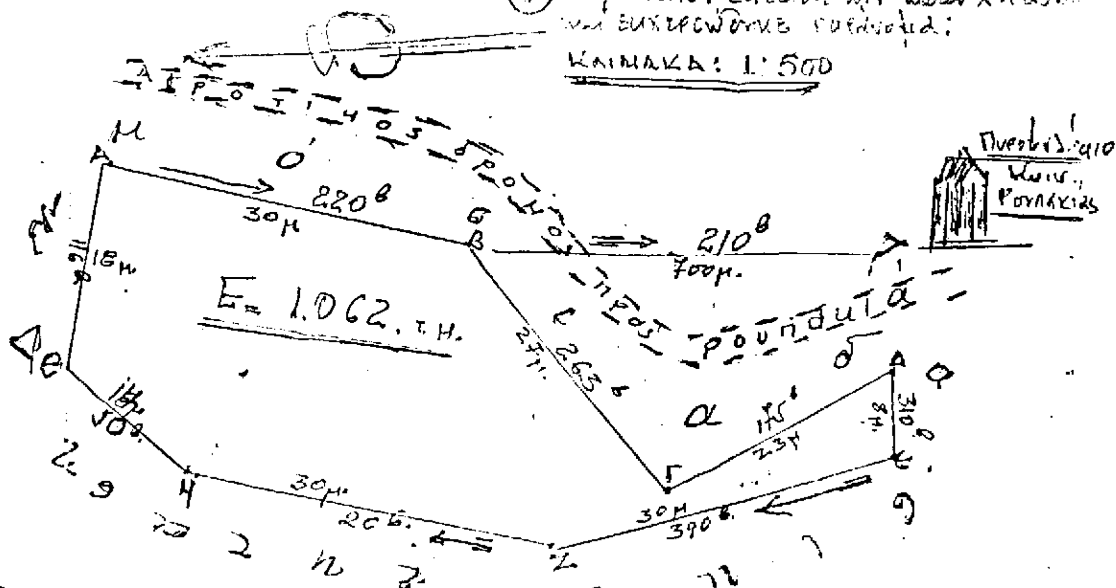

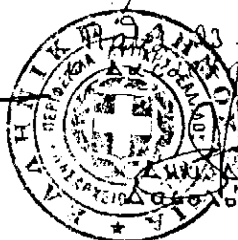

ΑΠΑΛΛΟΤΡΙΩΣΕΙΣ

ΑΠΟΦΑΣΕΙΣ

Αριθ. 11123038/8689π.ε./Β0010. (2)

Καθορισμός οριογραμμών αιγιαλού παραλίας στο Λέχαιο Κορινθίας.

Ο ΥΠΟΥΡΓΟΣ ΟΙΚΟΝΟΜΙΚΩΝ

Έχοντας υπόψη:

1. Τις διατάξεις του τετάρτου εδαφίου της παρ. 2 του άρθρου 1 και της παρ. 6 του ιδίου άρθρου του Ν. 2503/97 «Διοίκηση, οργάνωση, στελέχωση της Περιφέρειας, ρύθμιση θεμάτωνγια την Τοπική Αυτοδιοίκηση και άλλες διατάξεις:

2. Την αριθμ. 1087903/1481/0006Β/28.8.97 απόφαση Υπουργού Οικονομικών, «Μεταβίβαση αρμοδιοτήτων του Υπουργού Οικονομικών στοςυ Προϊσταμένους των Περιφερειακών Υπηρεσιών του Υπουργείου Οικονομικών».

3. Τις διατάξεις των άρθρων 1 μέχρι και 7, του Α.Ν. 2344/1940 «περί αιγιαλού και παραλίας», όπως τροποποιήθηκαν και συμπληρώθηκαν με τις διατάξεις: α) άρθρου 13, του Ν. 1078/1980 και β) άρθρου 23, του Ν. 1337/1983.

4. Την από 5.6.96 έκθεση επιτροπής άρθρου 100, Π.Δ/τος 284/88, που καθόρισε τα όρια αιγιαλού και παραλίας στο Λέχαιο Ν. Κορινθίας, όπου και η ιδιοκτησία Αντουανέττας Στεργιοπούλου και το από Μάρτιο 1996 τοπογραφικό διάγραμμα του Νικ. Κώτση, Τοπ/φου Μηχ/κού, σε κλίμακα 1:500, σε μία πινακίδα, που θεωρήθηκε την 3.6.96 από τον Προϊστάμενο ΤΥΔΚ Κορινθίας και συνοδεύει την έκθεση της προαναφερομένης Επιτροπής.

5. Την σύμφωνη γνώμη του Γ.Ε.Ν. όπως διατυπώθηκε στο υπ' αριθμ. 544/5/631/24.10.1996 έγγραφό του, αποφασίζουμε:

1. Επικυρώνουμε την από 5.6.96 έκθεση Επιτροπής άρθρου 100, Π.Δ/τος 284/88, καθώς και το από Μάρτιο 1996 τοπογραφικό διάγραμμα που τη συνοδεύει, το οποίο συντάχθηκε από τον Νικ. Κώτση, Τοπ/κο Μηχ/κό, σε κλίμακα 1:500 σε μία πινακίδα και θεωρήθηκε την 3.6.96 από τον Προϊστάμενο ΤΥΔΚ Κορινθίας, επί του οποίου η πιο πάνω Επιτροπή καθόρισε με κόκκινη γραμμή τα όρια του αιγιαλού και με κίτρινη γραμμή τα όρια της παραλίας, στο Λέχαιο Κορινθίας, όπου και η ιδιοκτησία της Αντουανέττας Στεργιοπούλου.

2. Η παρούσα απόφαση μαζί με την έκθεση και το διάγραμμα που προαναφέραμε, να δημοσιευθούν στην Εφημερίδα της Κυβερνήσεως.

Αθήνα, 9 Ιανουαρίου 1998

Με εντολή Υπουργού
Ο Γενικός Διευθυντής
Π. ΠΙΛΑΤΗΣ

ΕΚΘΕΣΗ

Επιτροπής καθορισμού των ορίων αιγιαλού κ' παραλίας στο Λέχαιο Κορινθίας.

Για τον καθορισμό των ορίων αιγιαλού και παραλίας στο Λέχαιο Κορινθίας, οι υπογεγραμμένοι:

1. Δήμητρα Βαλαχά (Πρ/μένη της Κτηματικής Υπηρεσίας Ν. Κορινθίας) ως πρόεδρος.

2. Χριστίνα Καλαρά (Τοπογράφος μηχανικός Τ.Υ.Δ.Κ.) ως μέλος.

3. Γεώργιος Παγκράτης (Λιμενάρχης Κορίνθου) ως μέλος αποτελούντες την επιτροπή καθορισμού των ορίων αιγιαλού και παραλίας σύμφωνα με το άρθρο 74 του Π.Δ. 636/77, μεταβήκαμε επί τόπου στην προαναφερόμενη περιοχή την 5.6.96, ημέρα Τετάρτη και λαβόντες υπ' όψην:

α. Την από 22.4.96 αίτηση της Αντουανέττας συζ. Αγγέλου Στεργιοπούλου με την οποία ζητά τον καθορισμό των οριογραμμών αιγιαλού και παραλίας στην ανωτέρω περιοχή.

β. Το από Μαρτίου 1996 τοπογραφικό και υψομετρικό διάγραμμα που συντάχθηκε από τον τοπογράφο μηχανικό Νικόλαο Βασ. Κώτση σε μια πινακίδα με κλίμακα 1:500 ,και ελέγχθηκε από την Χριστίνα Καλαρά τοπ. μηχανικό Τ.Υ.Δ.Κ. την 31.5.96 και θεωρήθηκε την 3.6.96 από τον Δ/ντή Τ.Υ.Δ.Κ. Ιωάννη Μαραγκάκη, πολιτικό μηχανικό, όπως ορίζει το άρθρο 20 του Ν. 719/77.

γ. Τις διατάξεις του Α.Ν. 2344/40, όπως αυτός τροποποιήθηκε και την προς τούτο σχετική δικαστηριακή και διοικητική νομολογία.

δ. Την αντίληψη που σχηματίστηκε από την μετάβαση επί τόπου για το πλάτος της βρεχόμενης ζώνης της ξηράς και για τα λοιπά στοιχεία:

δα) ότι τα πρανή δεν έχουν έντονη κλίση.

δβ) ότι οι καιρικές συνθήκες είναι συνήθως άνεμοι μέτριοι έως ισχυροί βόρειοι.

δγ) ότι απαιτείται καθορισμός ζώνης παραλίας, επειδή δεν εξυπηρετούνται οι σκοποί του άρθρου 7,παρ. 1 του Α.Ν. 2344/40, αποφασίζει:

Καθορίζει στο πιο πάνω τοπογραφικό και υψομετρικό διάγραμμα:


Α. Την οριογραμμή του αιγιαλού με συνεχή κόκκινη πολυγωνική γραμμή με τα στοιχεία 1, 2, 3, ... 8, 9, 10, της οποίας τιςκορυφές εξασφαλίζει από το κρατικό τριγωνομετρικό δίκτυο.

Β. Την οριογραμμή της παραλίας με συνεχή κίτρινη πολυγωνική γραμμή με τα στοιχεία 1΄, 2΄, 3΄, ...8΄, 9΄, 10΄, της οποίας τις κορυφές εξασφαλίζει από το κρατικό τριγωνομετρικό δίκτυο.

Η Επιτροπή
ΔΗΜΗΤΡΑ ΒΑΛΑΧΑ
(Πρ/μένη της Κτηματικής Υπηρεσίας)
ΧΡΙΣΤΙΝΑ ΚΑΛΑΡΑ
(Τοπογράφος μηχανικός Τ.Υ.Δ.Κ.)
ΓΕΩΡΓΙΟΣ ΠΑΓΚΡΑΤΗΣ
(Λιμενάρχης Κορίνθου)

Εργοδότης :	
Έργο :	ΚΑΘΟΡΙΣΜΟΣ ΑΙΓΙΑΛΟΥ κ' ΠΑΡΑΛΙΑΣ
Θέση :	ΠΑΡΑΛΙΑ ΛΕΧΑΙΟΥ ΚΟΡΙΝΘΙΑΣ
Θέμα σχεδίου :	ΤΟΠΟΓΡΑΦΙΚΟ ΔΙΑΓΡΑΜΜΑ
Μελετητής :	ΝΙΚΟΛΑΟΣ ΚΩΤΣΗΣ ΤΟΠ. ΜΗΧΑΝΙΚΟΣ
Κλίμακα :	1 / 500 — Σύνολο φύλλων 1
Ημερομηνία :	ΜΑΡΤΙΟΣ 1996 — Αρ/μός φύλλου 1
Ο συντάξας	Η ελέγξασα Κόρινθος, 3/ / 5 / 1996 ΧΡΙΣΤΙΝΑ ΚΑΛΑΡΑ Τοπ/φος Μηχανικός Τ.Υ.Δ.Κ.

ΘΕΩΡΗΘΗΚΕ	Η ΕΠΙΤΡΟΠΗ		
Κόρινθος, 3 / 6 / 1996	Κόρινθος, 5 / 6 / 1996		
Ο Προιστάμενος Τ.Υ.Δ.Κ.	Η Προισταμένη Κτηματ. Υπηρεσίας	Η Μηχανικός Τ.Υ.Δ.Κ.	Ο Λιμενάρχης Κορίνθου
ΙΩΑΝΝΗΣ ΜΑΡΑΓΚΑΚΗΣ Πολιτικός μηχανικός	ΔΗΜΗΤΡΑ ΒΑΛΛΑΚΑ	ΧΡΙΣΤΙΝΑ ΚΑΛΑΡΑ Τοπ/φος Μηχανικός Τ.Υ.Δ.Κ.	ΓΕΩΡΓ. ΠΑΓΚΡΑΤΗΣ Λ/χης Κορίνθου

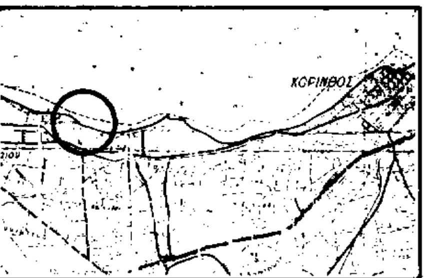

Απόσπασμα χάρτη
κλ. 1 : 50000

ΥΠΟΜΝΗΜΑ


Το παρόν συνοδεύει την από 5-6-1996 έκθεση επιτροπής του άρθρου 74 του Π.Δ. 636 / 77.


1, 2, 3, . . . 8, 9, 10 : Οριογραμμή αιγιαλού
1', 2', 3', . . . 8', 9', 10' : Οριογραμμή παραλίας


Ως αφετηρία μέτρησης υψομέτρων έχει ληφθεί το τριγωνομετρικό Άγιος Γεράσιμος με Η= 2.31 μ

Οι συντεταγμένες των κορυφών έχουν εξαρτηθεί από το τριγωνομετρικό δίκτυο της χώρας.
Κ.Φ.Χ. Κόρινθος-Ναύπλιο 1:100000 (φ= 37° 45' λ= -0° 45')


ΚΟΡΥΦΕΣ ΟΡΙΟΓΡΑΜΜΗΣ ΑΙΓΙΑΛΟΥ			ΚΟΡΥΦΕΣ ΟΡΙΟΓΡΑΜΜΗΣ ΠΑΡΑΛΙΑΣ		
α/α	Χ	Υ	α/α	Χ	Υ
1	-8955.72	20493.09	1'	-8958.02	20483.36
2	-8843.96	20464.04	2'	-8847.06	20454.50
3	-8780.78	20443.55	3'	-8797.25	20435.32
4	-8769.99	20413.54	4'	-8778.44	20406.19
5	-8759.04	20394.60	5'	-8767.32	20388.95
6	-8726.41	20353.64	6'	-8733.22	20346.14
7	-8677.46	20321.95	7'	-8682.01	20312.88
8	-8687.04	20287.78	8'	-8690.13	20278.26
9	-8635.34	20273.70	9'	-8637.49	20263.92
10	-8335.85	20239.88	10'	-8336.95	20230.07

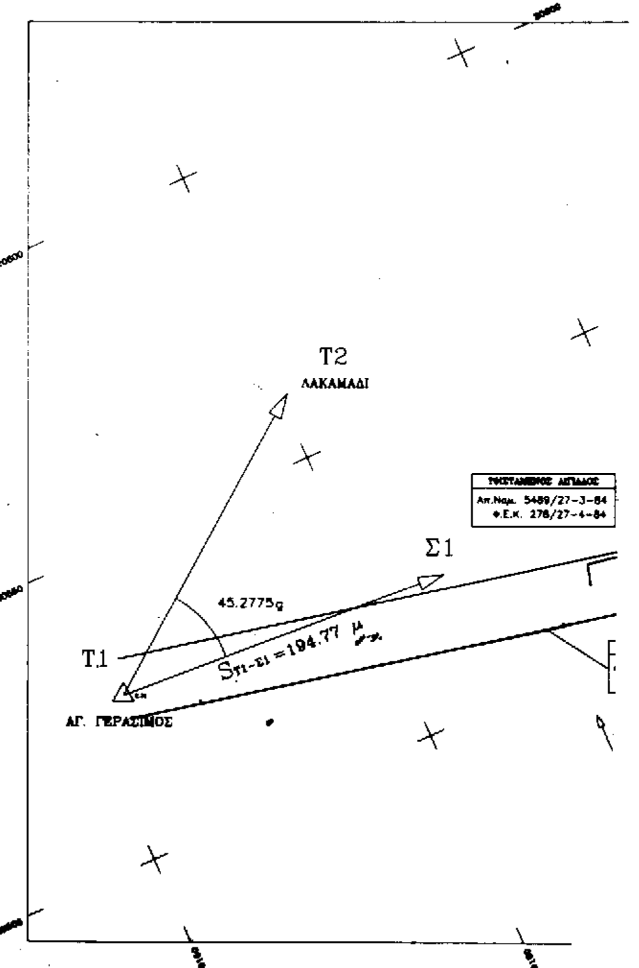

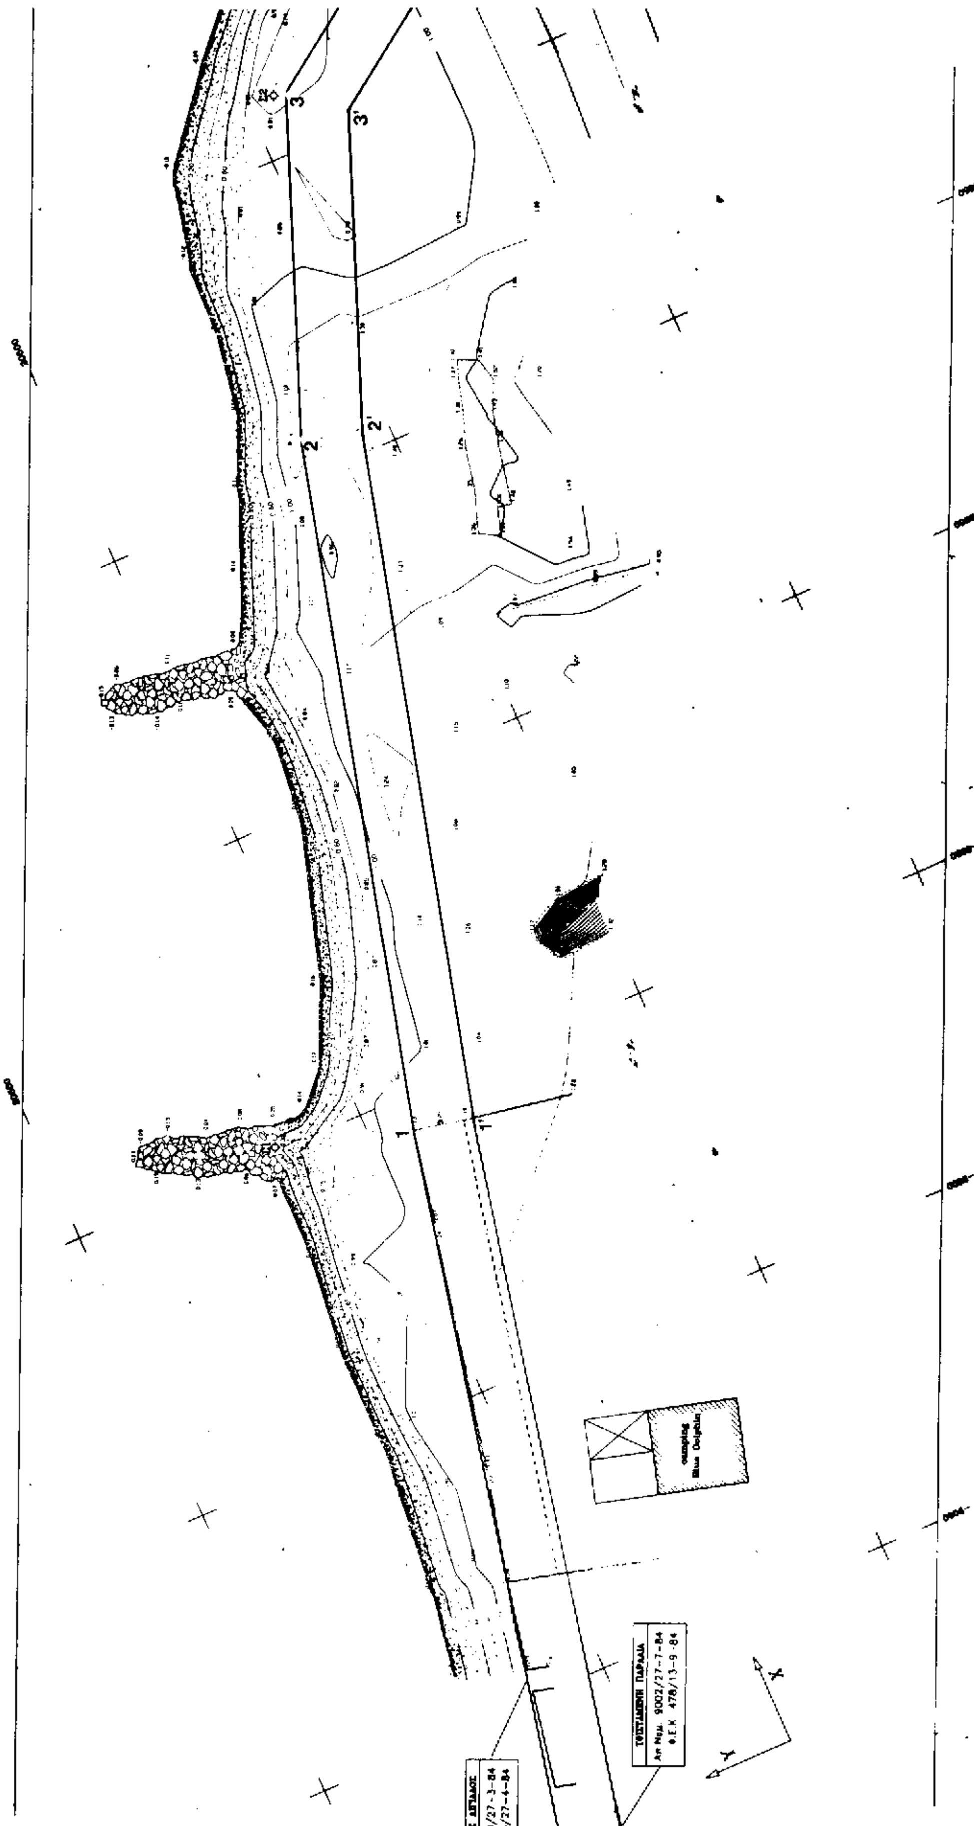
3
3'
2
2'
1
1'
X
Y
Απ.Νομ. 9002/27-7-84
Φ.Ε.Κ 478/13-9-84

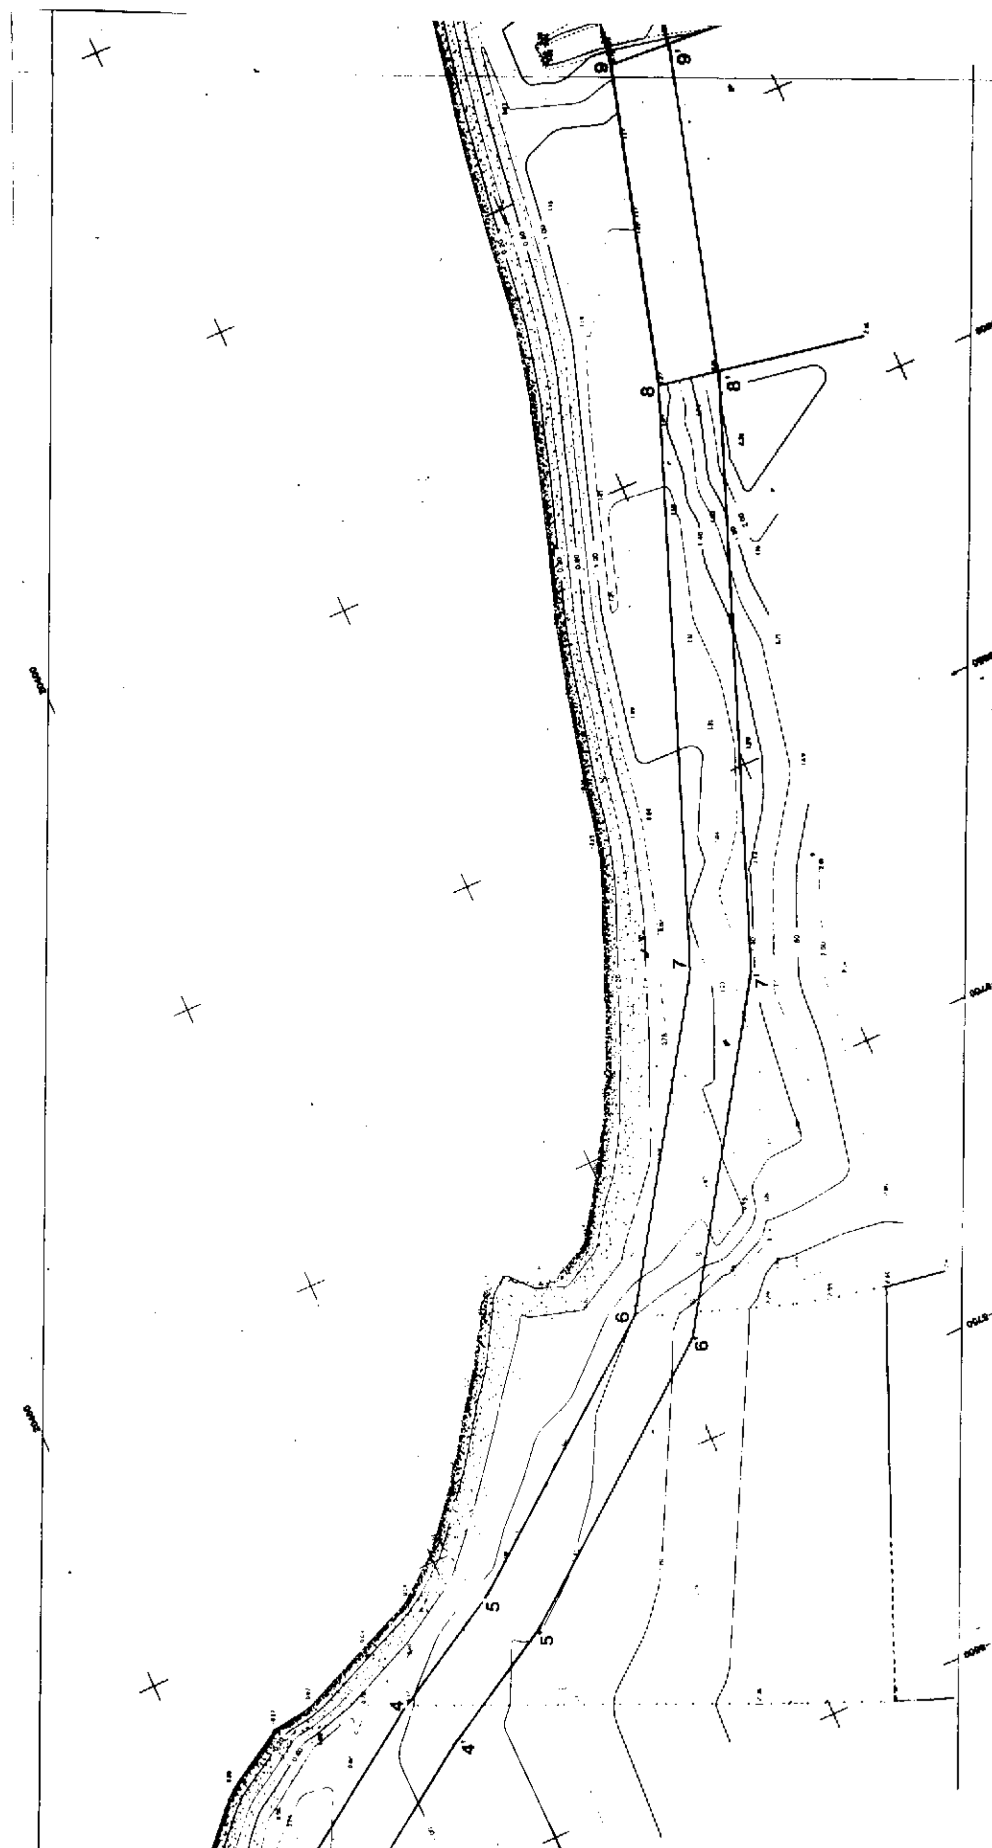

9
9'
8
8'
7
7'
6
6'
5
5'
4
4'

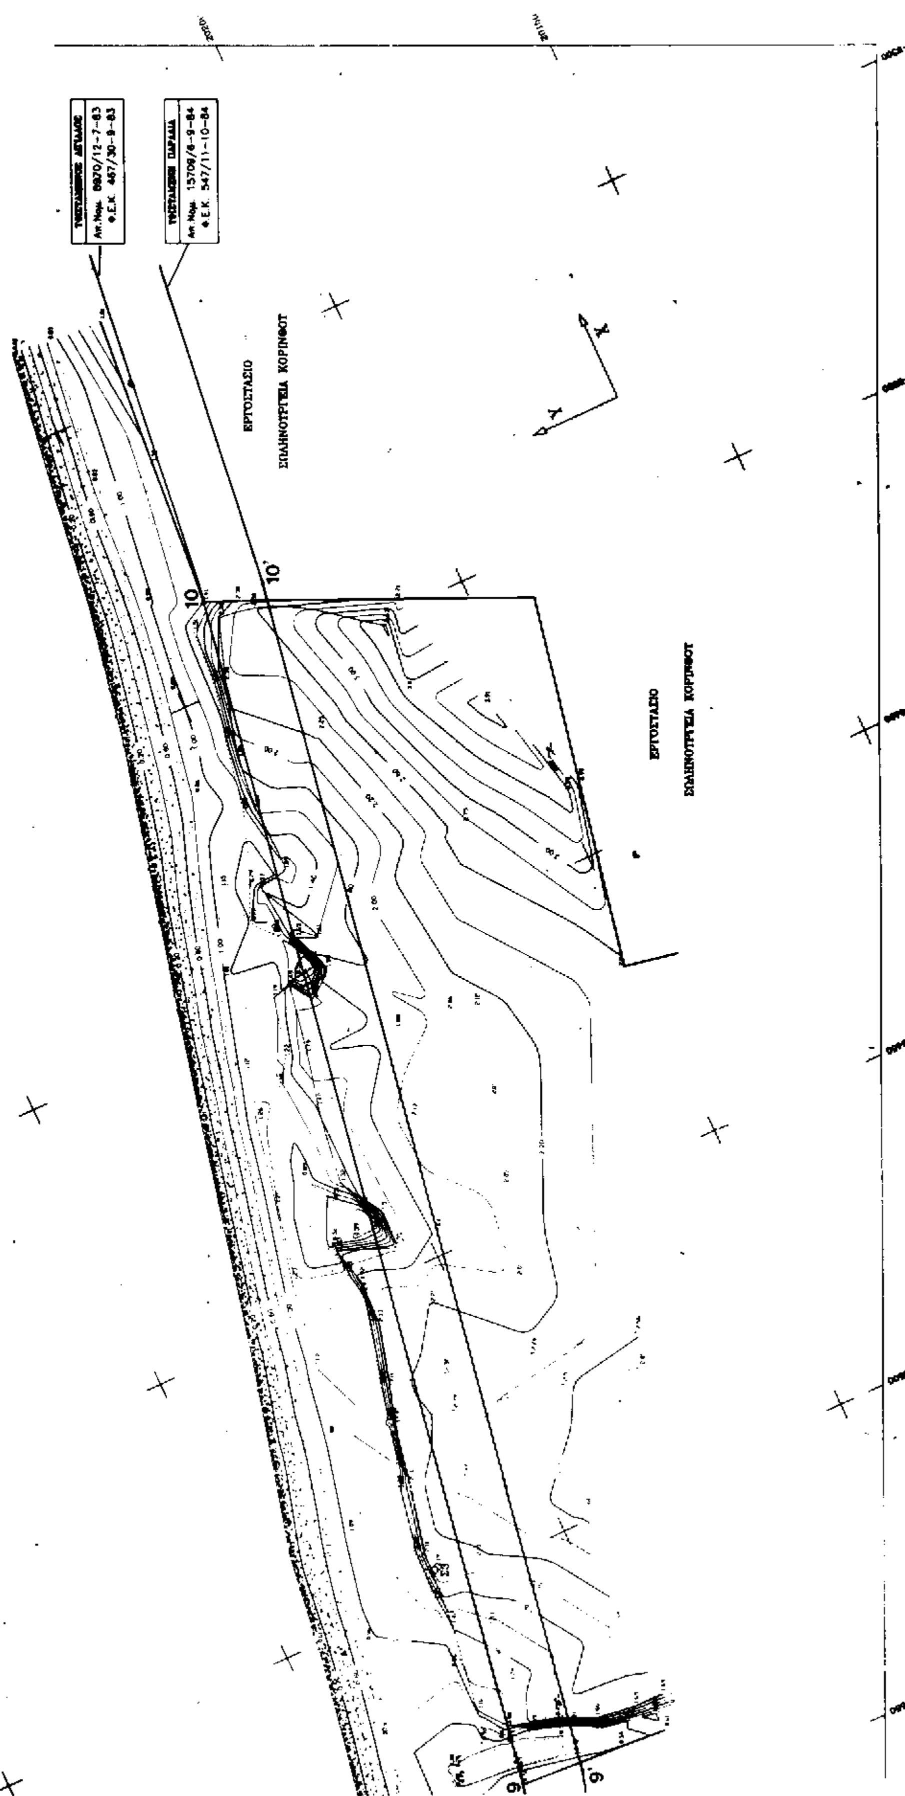
Φ.Ε.Κ. 457/30-9-83
Απ. Νομ. 15709/6-9-84
Φ.Ε.Κ. 547/11-10-84
ΕΡΓΟΣΤΑΣΙΟ
ΣΠΑΛΗΝΟΤΡΙΒΕΙΑ ΚΟΡΙΝΘΟΥ
10
10'
ΕΡΓΟΣΤΑΣΙΟ
ΣΠΑΛΗΝΟΤΡΙΒΕΙΑ ΚΟΡΙΝΘΟΥ
9
9'

ΑΝΑΚΟΙΝΩΣΕΙΣ

Αριθ. δ12Α/φ57α/30079 (3)

Παρακατάθεση αποζημίωσης για ακίνητα που έχουν απαλλοτριωθεί με την απόφαση 1074137/4551/0010/6.7.95 (ΦΕΚ 550/25.7.95/ τ. Δ') των Υπουργών Οικονομικών και ΠΕ.ΧΩ.ΔΕ. για τη βελτίωση διαπλάτυνση της αρ. 97 Ε.Ο. Ηρακλείου - Αγίων Δέκα στα τμήματα με χ.θ. α) 5+570 έως 13+100 β) 13+100 έως 16+020 και γ) 17+500 έως 22+700.

**Ο ΥΠΟΥΡΓΟΣ
ΠΕΡΙΒΑΛΛΟΝΤΟΣ ΧΩΡΟΤΑΞΙΑΣ
ΚΑΙ ΔΗΜΟΣΙΩΝ ΕΡΓΩΝ**

Έχοντας υπόψη:

1. Τις διατάξεις των άρθρων 7 και 8 του Ν. Δ/τος 797/1971 «για αναγκαστικές απαλλοτριώσεις» (Φ.Ε.Κ. 1/1.1.1971 τ.Δ').

2. Τις διατάξεις του Π.Δ/τος 69/8.2.1988 «για τον οργανισμό της Γενικής Γραμματείας Δημοσίων Έργων» (Φ.Ε.Κ. 28/16.2.88 τ.Α').

3. Τον πίνακα παρακατάθεσης των αποζημιώσεων κατά ιδιοκτησία με ημερομηνία 23.12.1997 όπως έχει συνταχθεί σε εκτέλεση της απόφασης 560/9010/147/1996 του Μονομελούς Πρωτοδικείου Ηρακλείου.

4. Την εξουσιοδοτική απόφαση του Υπουργού ΠΕ.ΧΩ.ΔΕ. Δ17α/01/79/24.8.89 Φ.Ε.Κ. 666/6.9.89 τ.Δ' ειδοποιούμε τα πρόσωπα που έχουν ή αξιώνουν εμπράγματα δικαιώματα στα ακίνητα που έχουν απαλλοτριωθεί με την απόφαση που αναφέρεται στο θέμα ότι,η αποζημίωση των εκτάσεων και των επικειμένων τους, όπως σημειώνονται στα σχετικά κτηματολόγια, έχει κατατεθεί στο γραφείο Παρ/κών και Δανείων Α' ΔΟΥ Ηρακλείου την έκδοση του γραμματίου παρακαταθήκης 61422/29.12.97 συνολικού ποσού 28.375.284 δραχμών.

Η αποζημίωση έχει κατατεθεί υπέρ των φερομένων ως ιδιοκτητών κατά τις ενδείξεις των σχετικών κτηματολογίων σε συνδυασμό με τις ενδείξεις της καθοριστικής των αποζημιώσεων απόφασης και θα καταβληθεί στα πρόσωπα που θα αναγνωριστούν δικαιούχοι με απόφαση του Μονομελούς Πρωτοδικείου της 397, 398α, 398, 399, 400.

Η απόφαση να δημοσιευθεί στην Εφημερίδα της Κυβερνήσεως.

Αθήνα, 9 Ιανουαρίου 1998

Με εντολή Υπουργού
Η Τμηματάρχης
ΠΑΝ. ΑΘΑΝΑΣΑΚΟΠΟΥΛΟΥ

ΑΠΟ ΤΟ ΕΘΝΙΚΟ ΤΥΠΟΓΡΑΦΕΙΟ